

**Жоспар шегіндегі бөтен жер учаскелері
Посторонние земельные участки в границах плана**

Жоспардағы № № на плане	Жоспар шегіндегі бөтен жер учаскелерінің кадастрлық нөмірлері Кадастровые номера посторонних земельных участков в границах плана	Алаңы, га площадь, га
	ЖОҚ	
	НЕТ	

Осы акт «Азаматтарға арналған үкімет» мемлекеттік корпорациясы» коммерциялық емес акционерлік қоғамының Қарағанды облысы бойынша филиалы – «Жер кадастры ғылыми-өндірістік орталығы» департаментінің Жезказған бөлімшесінде жасалды

Настоящий акт изготовлен Жезказганским отделением Департамента «Научно-производственный центр земельного кадастра» - филиал некоммерческого акционерного общества «Государственная корпорация «Правительство для граждан» по Карагандинской области

Мер.орыны
Тлеубаев Н.Б.

20 16 ж/г 24 06



Осы актіні беру туралы жазба жер учаскесіне меншіктік құқығын, жер пайдалану құқығын беретін актілер жазылатын Кітапта № 3224 болып жазылды. Қосымша – жер учаскесінің шекарасындағы ерекше режиммен пайдаланылатын жер учаскелерінің тізібесі (олар болған жағдайда) жоқ


Запись о выдаче настоящего акта произведена в книге записей актов на право собственности на земельный участок, право землепользования за № 3224 Приложение : перечень земельных участков с особым режимом использования в границах земельного участка (в случае их наличия) нет

Ескерту:

*Шектесулерді сипаттау жөніндегі акпарат жер учаскесіне сәйкестендіру құжатын дайындаған сәтте күшінде

Примечание:

*Описание смежеств действительно на момент изготовления идентификационного документа на земельный участок

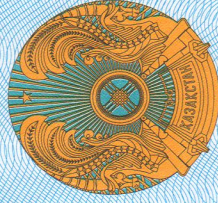

**ТҰРАҚТЫ ЖЕР ПАЙДАЛАҢУ
ҚҰҚЫҒЫН БЕРЕТІН**

АКТ

**НА ПРАВО ПОСТОЯННОГО
ЗЕМЛЕПОЛЬЗОВАНИЯ**

№ 0611645

Жер учаскесінің кадастрлық нөмірі: 09-109-005-1310

Жер учаскесіне тұрақты жер пайдалану құқығы

Жер учаскесінің алаңы: 0.8320 га

Жердің санаты: Елді мекендердің (қалалар, поселкелер және ауылдық елді мекендер) жерлері

Жер учаскесін нысаналы тағайындау:

бөбекжай ғимаратын күтіп ұстау үшін

Жер учаскесін пайдаланудағы шектеулер мен ауыртпалықтар:

объект маңындағы аумақты санитарлық-эпидемиологиялық ережелер мен талаптар "Елді мекендердің аумағын күтудің санитарлық-эпидемиологиялық талаптарын" есепке ала отырып, күтіп ұстауға

міндетті; жер учаскесіндегі орналасқан инженерлік жүйелерге техникалық қызмет көрсету мен қажет жағдайда жаңасын орнату үшін пайдалану

қызметтерінің жер учаскесіне кедергісіз енуін қамтамасыз ету қажет


Жер учаскесінің бөлінуі: бөлінеді

№ 0611645

Жер учаскесінің ЖОСПАРЫ ПЛАН земельного участка

Учаскенің мекенжайы, мекенжайының тіркеу коды (ол бар болған кезде): Қарағанды облысы, Жезқазған қаласы, Пушкин көшесі 10А (351810000)

Адрес, регистрационный код адреса (при его наличии) участка: Карагандинская область, город Жезказган, улица Пушкина 10А (351810000)

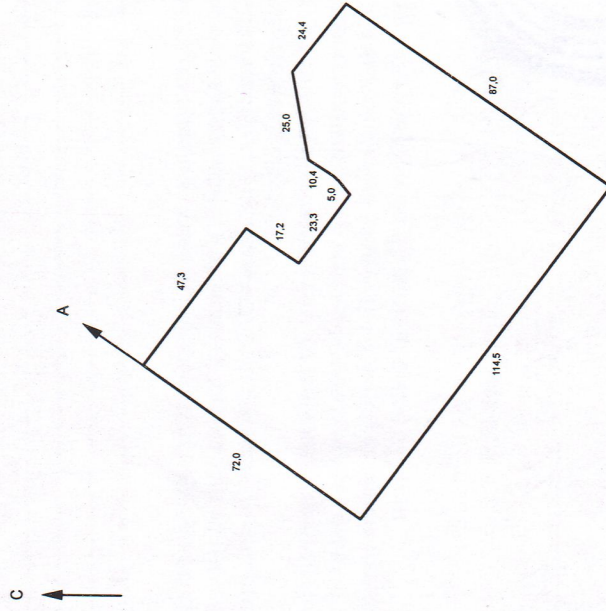

Шектеу учаскелерінің кадастрлық нөмірлері (жер санаттары):
А-дан А-ға дейін - ЖТ 09109005 (Елді мекендердің (қалалар, поселкелер және ауылдық елді мекендер) жерлері)

Кадастровые номера (категории земель) смежных участков*:
От А до А - 3У 09109005 (Земли населенных пунктов (городов, поселков и сельских населенных пунктов))

Кадастровый номер земельного участка: 09-109-005-1310

Право постоянного землепользования на земельный участок

Площадь земельного участка: 0.8320 га

Категория земель: Земли населенных пунктов (городов, поселков и сельских населенных пунктов)

Целевое назначение земельного участка:

для обслуживания здания ясли-сада

Ограничения в использовании и обременения земельного участка:

содержать прилегающую к объекту территорию с учетом санитарно-эпидемиологических правил и норм "Санитарно-эпидемиологические

требования к содержанию территории населенных мест"; обеспечить

беспрепятственный доступ на земельный участок эксплуатирующим

службам для технического обслуживания инженерных сетей,

расположенных на земельном участке, и прокладки новых, в случае

необходимости;

Делимость земельного участка: делимый

МАСШТАБ 1: 2000